



PÔDORYS I. PP

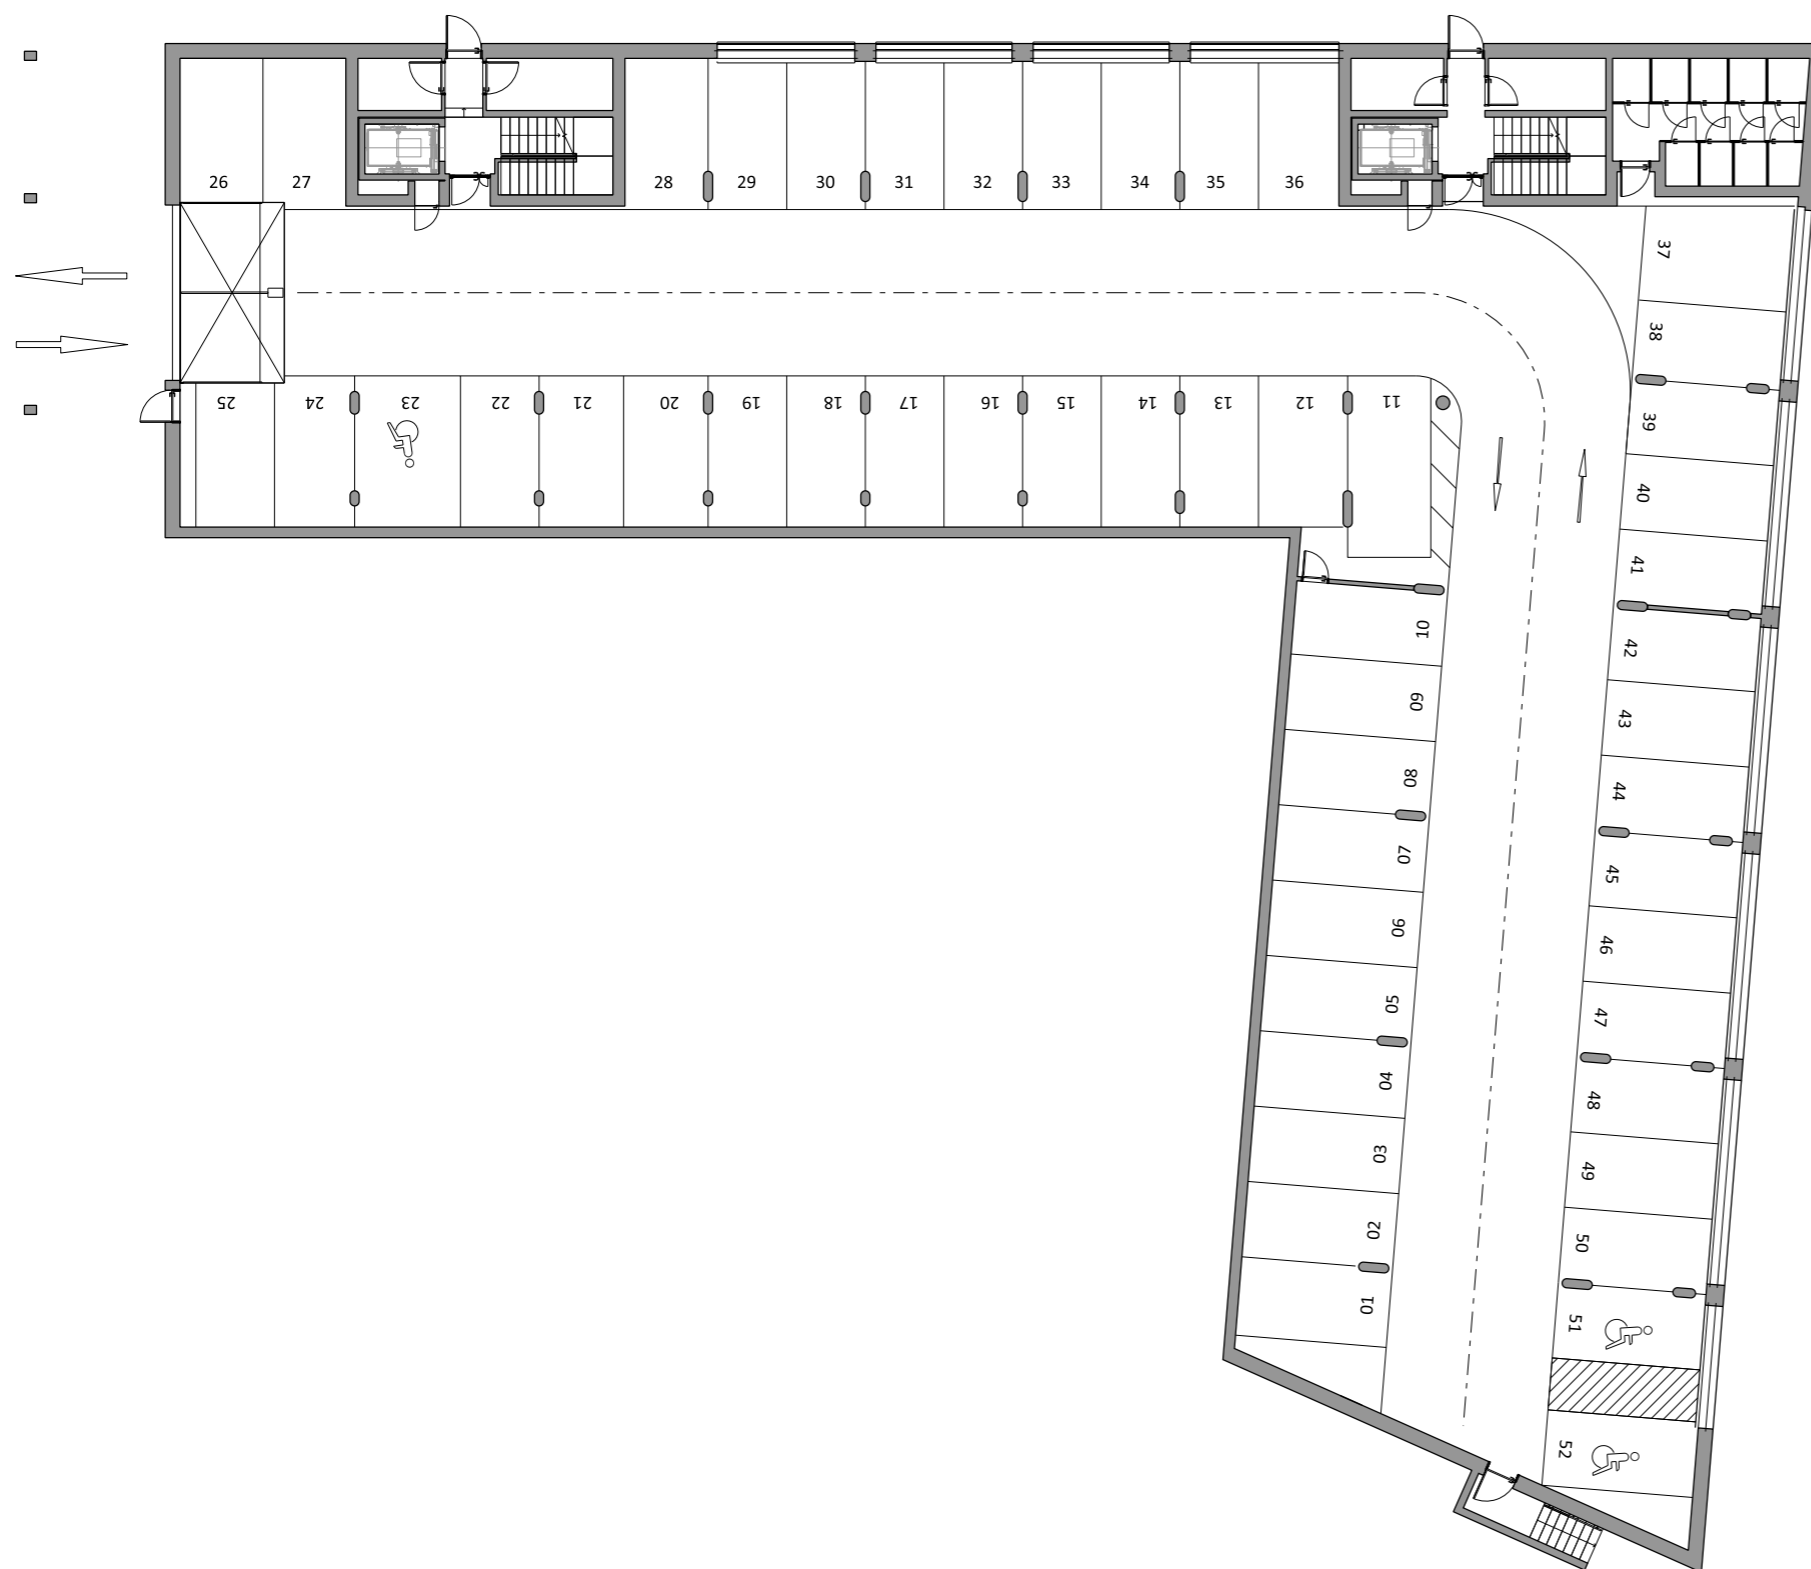

SCHÉMA

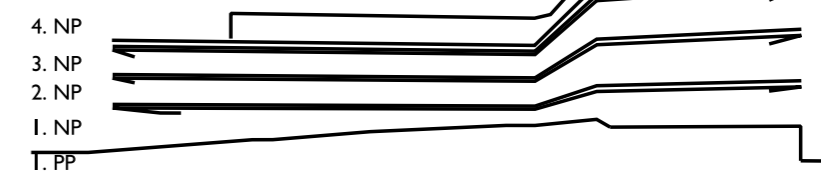

Uvedené plochy sú predbežné a môžu vykazovať odchýlky. Do úžitkovej plochy bytu nie je zarátaná plocha vnútorných priečok. Zariadené predmety nie sú súčasťou dodávky. Rozsah je špecifikovaný v štandardnom vybavení.

