



4.3 4.NP 3 - IZBOVÝ BYT

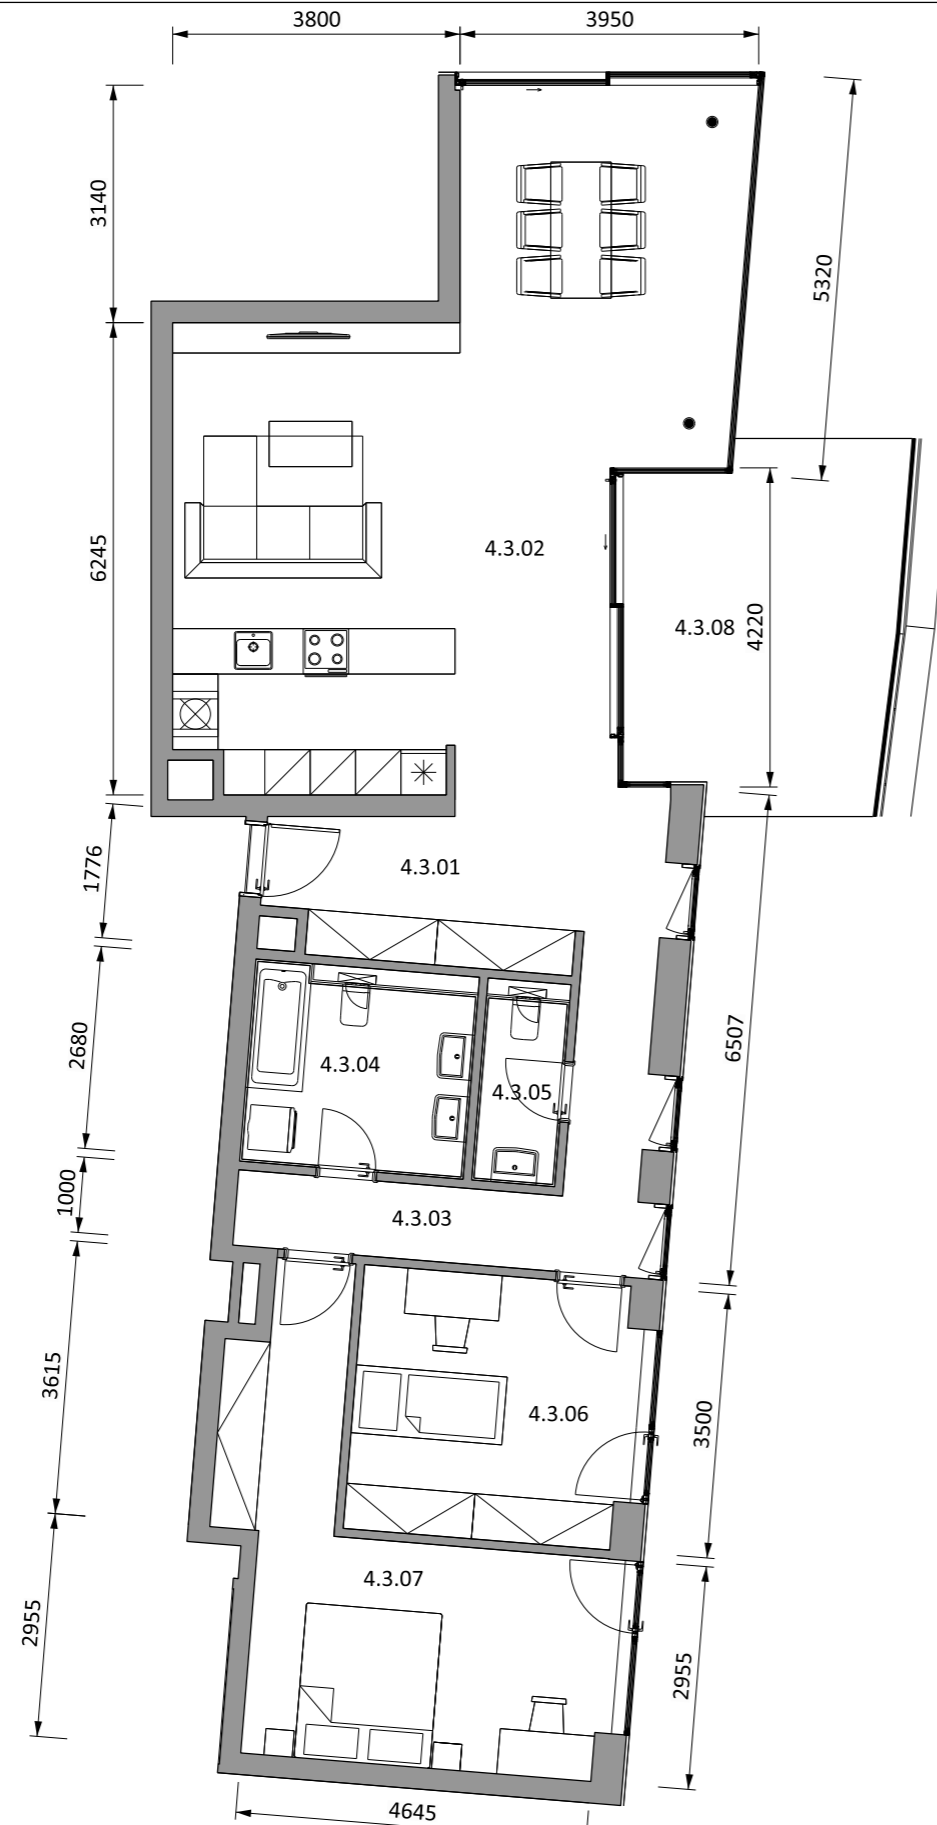


BYT 4.3		
4.3.01	ZÁDVERIE	9,71
4.3.02	OBÝVACIA IZBA S KUCHYŇOU	49,65
4.3.03	CHODBA	9,59
4.3.04	KÚPEĽŇA S WC	7,43
4.3.05	WC	2,69
4.3.06	IZBA	12,88
4.3.07	SPÁLŇA	19,51
SPOLU		111,46
4.3.08	TERASA	17,62
SPOLU		129,08

SCHÉMA

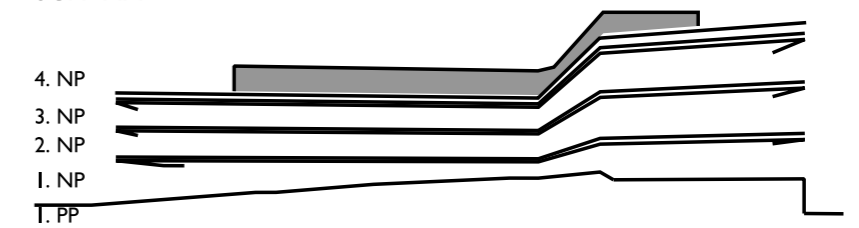

UMIESTNENIE NA PODLAŽÍ

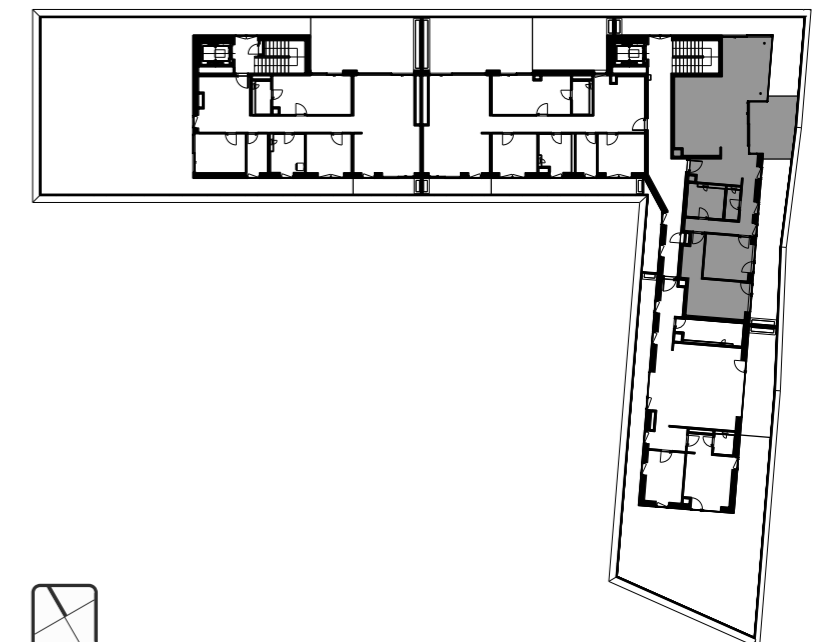

Uvedené plochy sú predbežné a môžu vykazovať odchýlky. Do úžitkovej plochy bytu nie je zarátaná plocha vnútorných priečok. Zariadenie predmetov nie sú súčasťou dodávky. Rozsah je špecifikovaný v štandardnom vybavení.

