



4.4 4.NP 3 - IZBOVÝ BYT

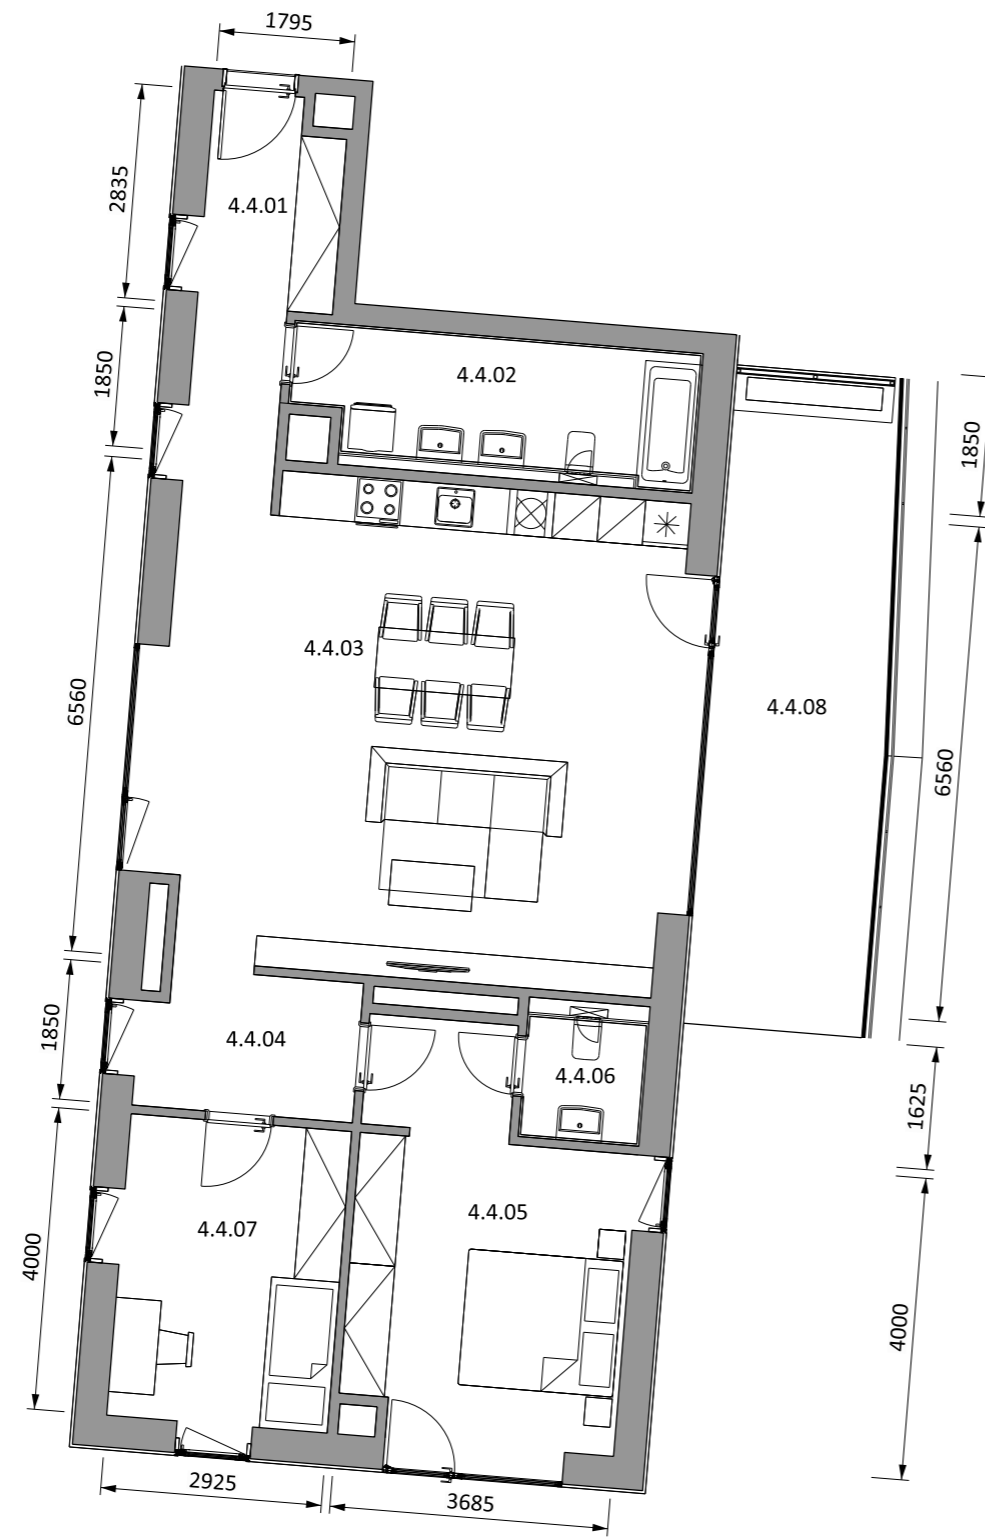


BYT 4.4		
4.4.01	ZÁDVERIE	5,00
4.4.02	KÚPEĽŇA S WC	8,89
4.4.03	OBÝVACIA IZBA S KUCHYŇOU	48,08
4.4.04	CHODBA	5,76
4.4.05	SPÁLŇA	18,16
4.4.06	WC	2,68
4.4.07	IZBA	12,14
SPOLU		100,71
4.4.08	TERASA	20,20
SPOLU		120,91

SCHÉMA

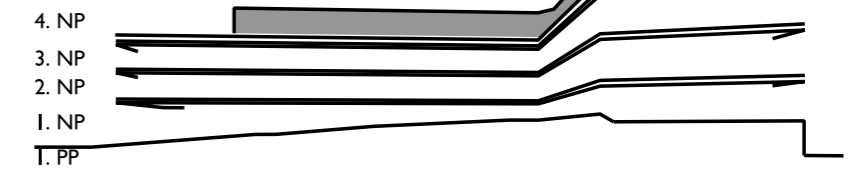

UMIESTNENIE NA PODLAŽÍ

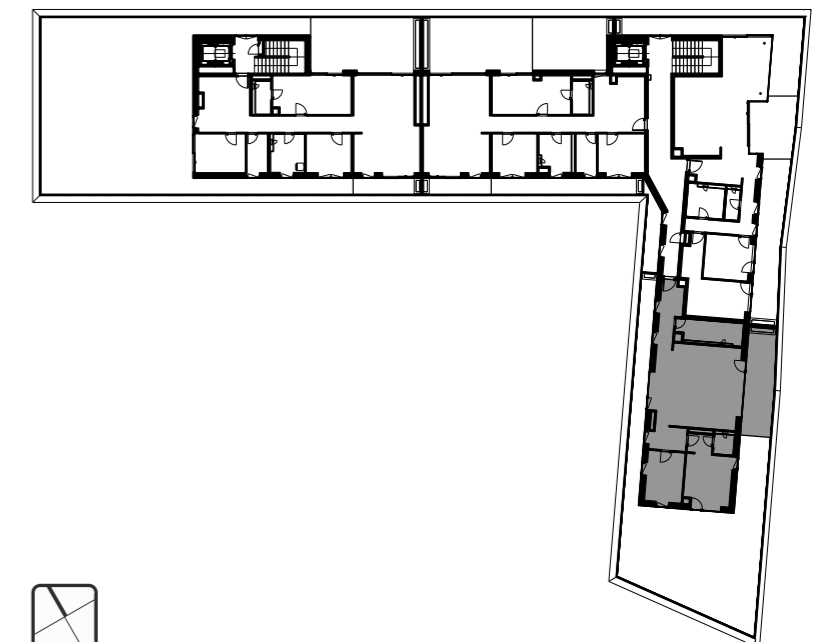

Uvedené plochy sú predbežné a môžu vykazovať odchýlky. Do úžitkovej plochy bytu nie je zarátaná plocha vnútorných priečok. Zariadenie predmetov nie sú súčasťou dodávky. Rozsah je špecifikovaný v štandardnom vybavení.

